


1階平面図 S=1/100

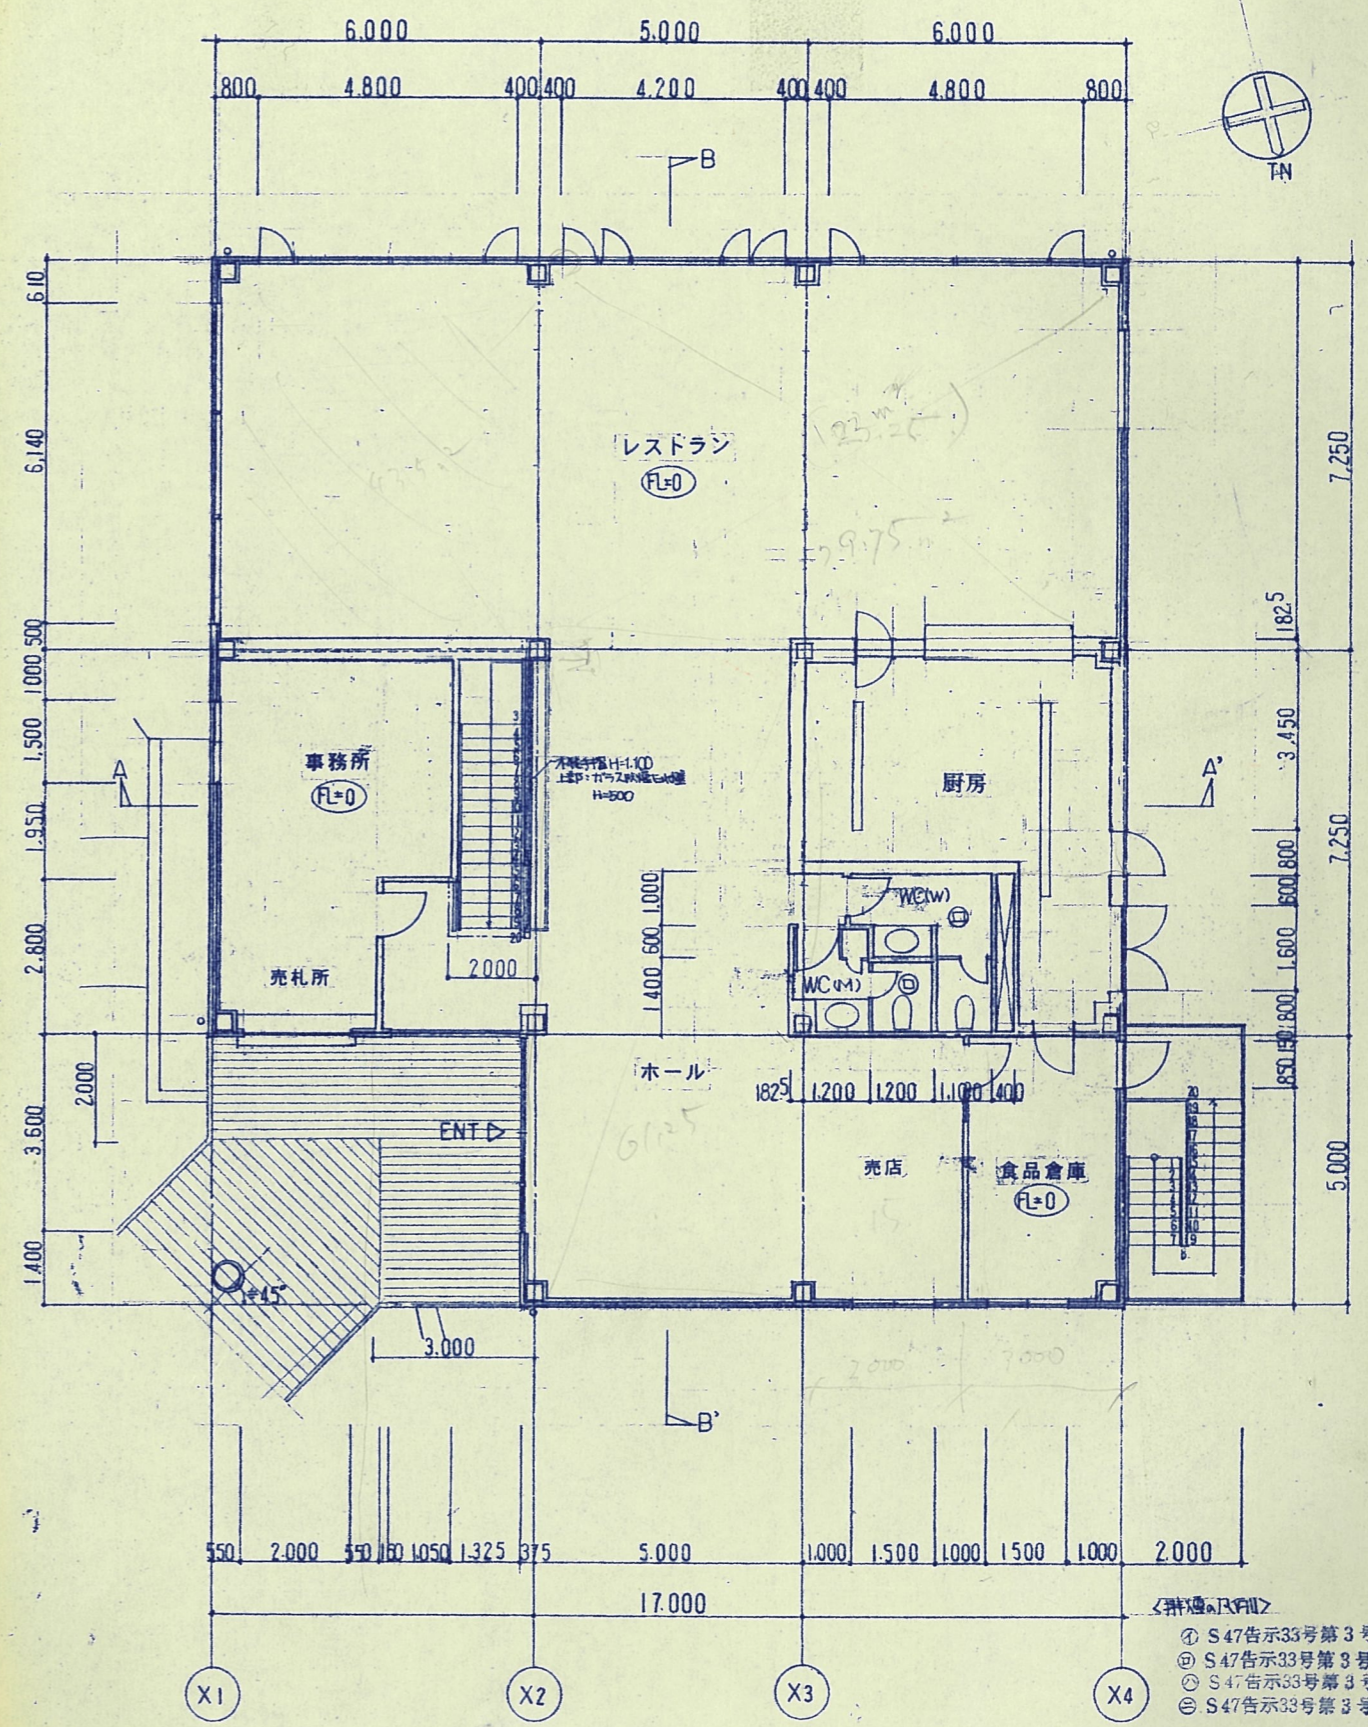

2階平面図 S=1/100

訂正 96.1.17 2F WC 位置変更	..
.. L1ラウン X4欄の壁追加	..
.. 休憩室 X2 ドア追加	..
..	..
..	..

小田急建設株式会社
一級建築士事務所

承認	
竣工	

検図	設計番号 941088
担当・製図	日付 1995.8.3
	図面番号 13

工事名(仮称) 真鶴サポテンランドセンターハウス増築工事	縮尺 S=1:100
図面名 1階平面図 2階平面図	

東京都新宿区西荻南4丁目3番22号 野村ビル
田巻建設一級建築士事務所 登録番号 289号
一級建築士 登録番号 20343号 吉田 章 朗