






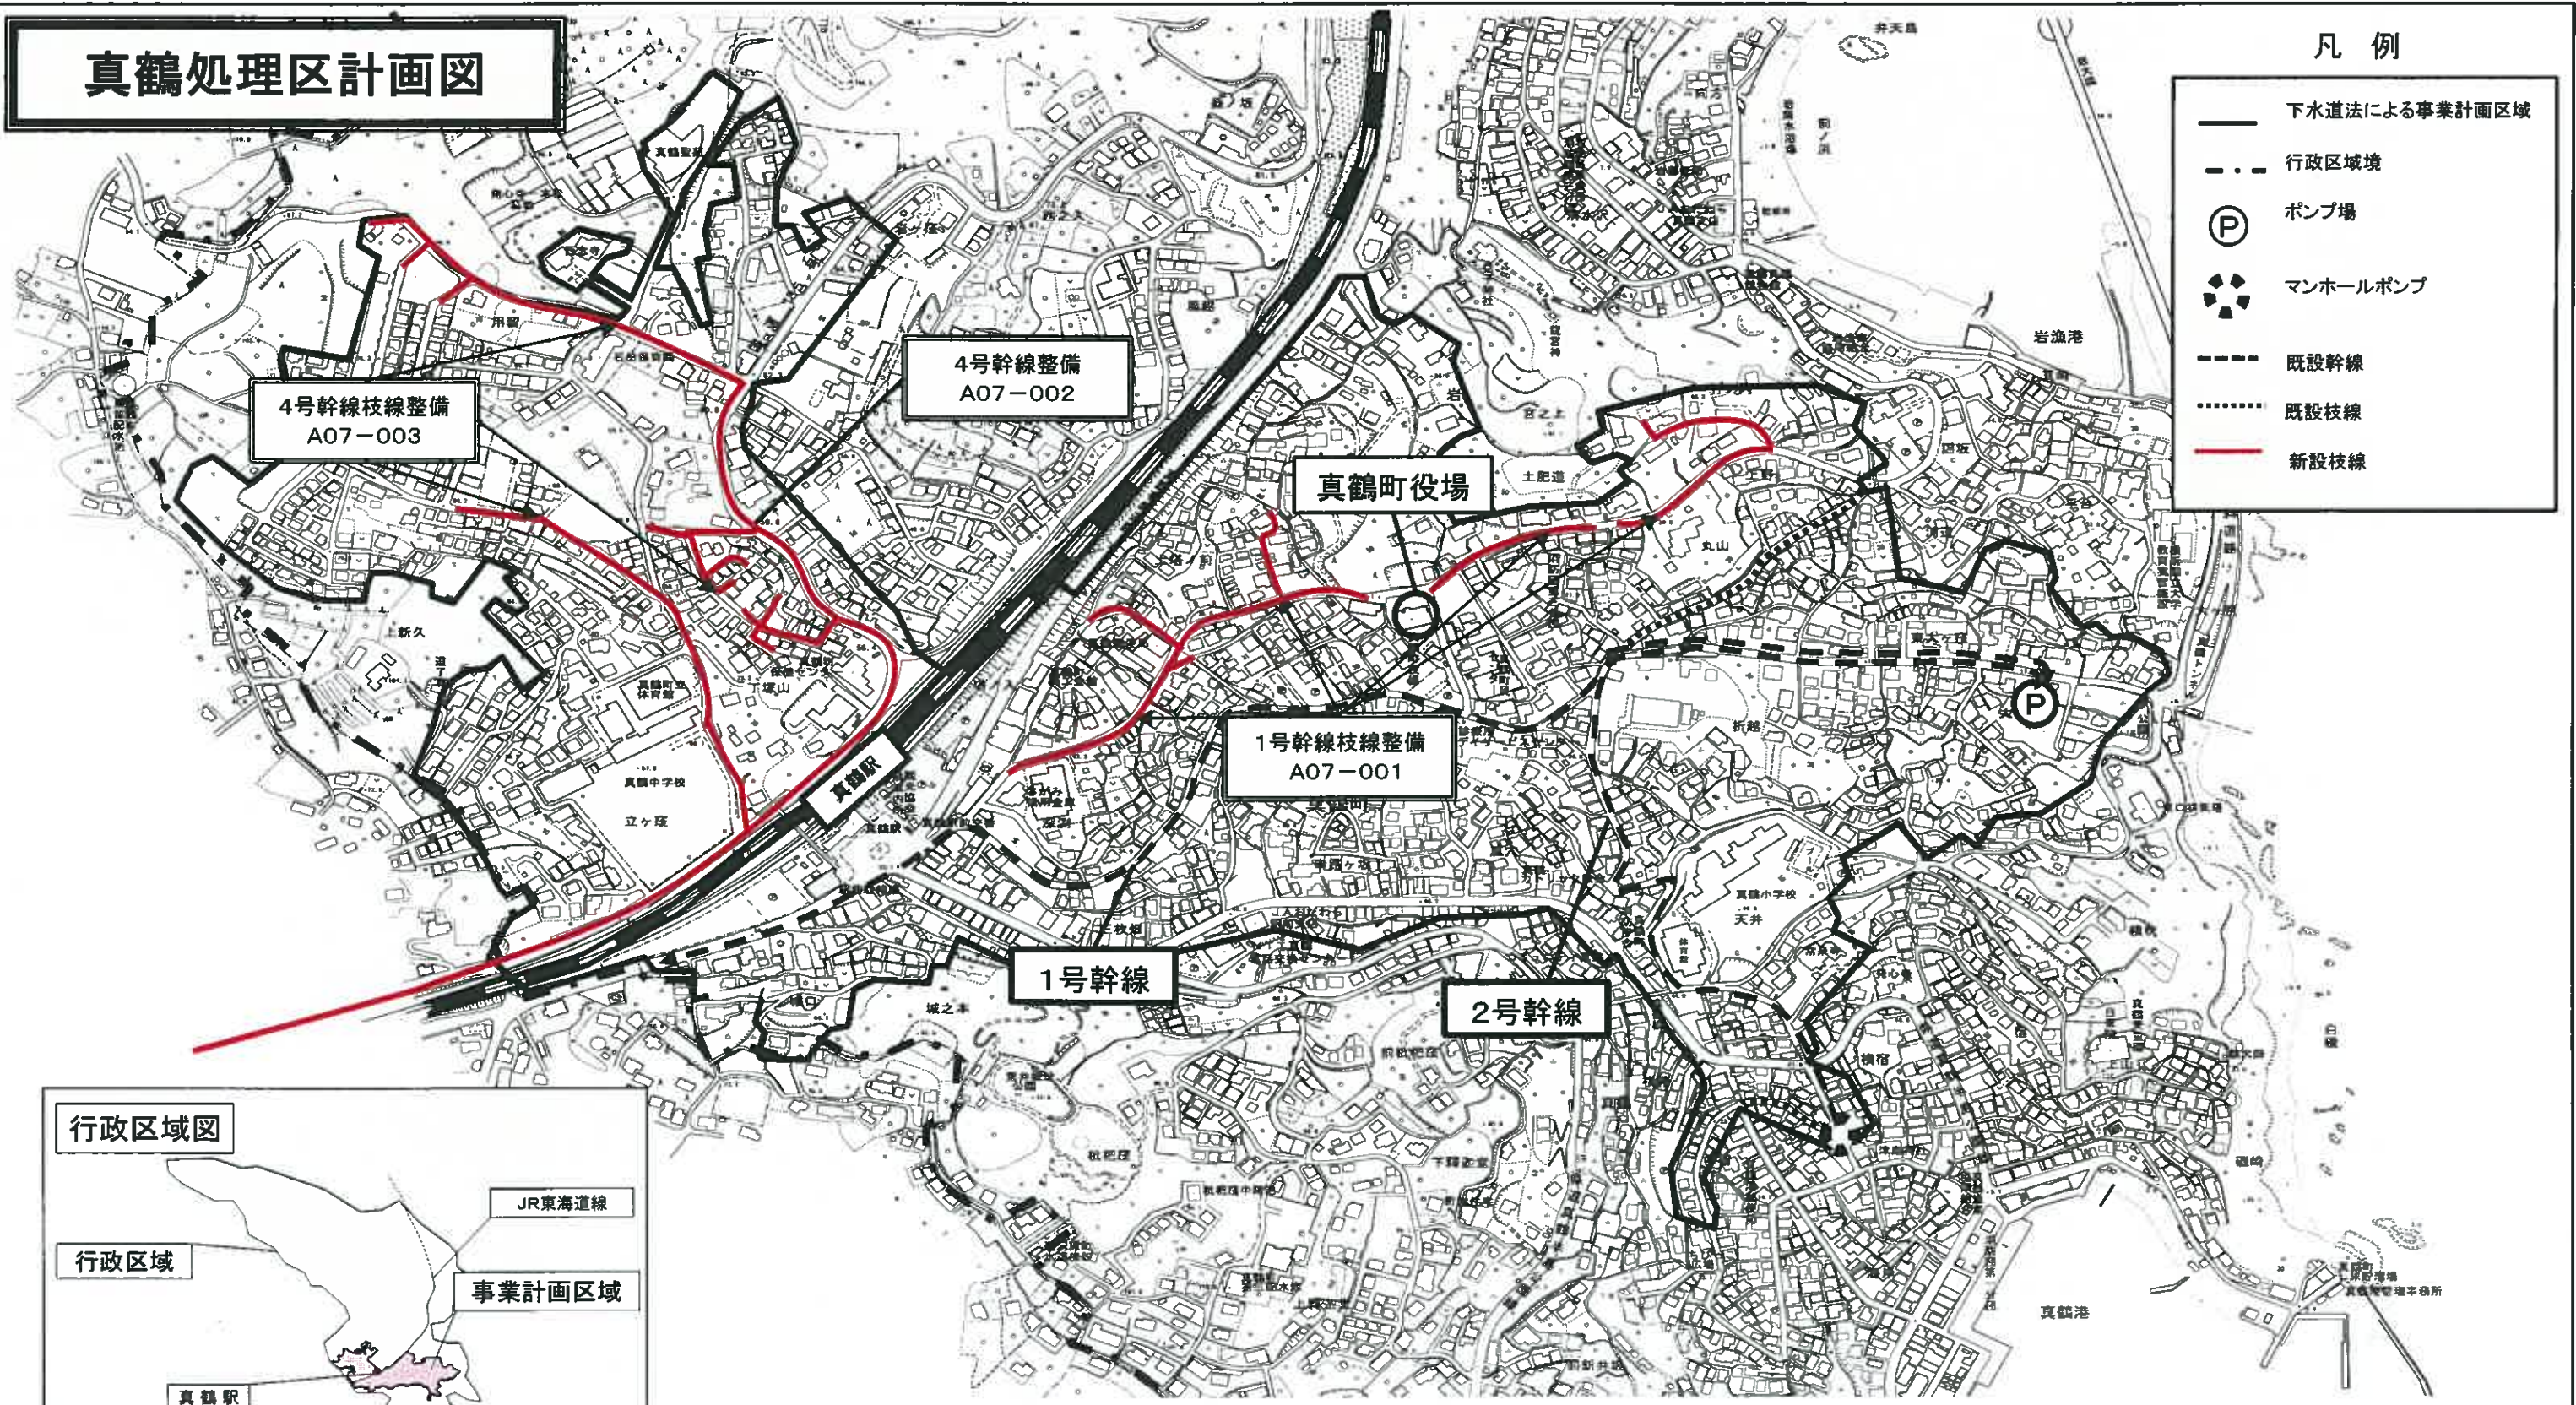


計画の名称	真鶴町における循環のみちの実現		交付対象	真鶴町
計画の期間	令和3年度～令和7年度（5年間）			

真鶴処理区計画図

凡例

-  下水道法による事業計画区域
-  行政区域境
-  ポンプ場
-  マンホールポンプ
-  既設幹線
-  既設枝線
-  新設枝線



4号幹線枝線整備
A07-003


4号幹線整備
A07-002

1号幹線枝線整備
A07-001

1号幹線

2号幹線

行政区域図

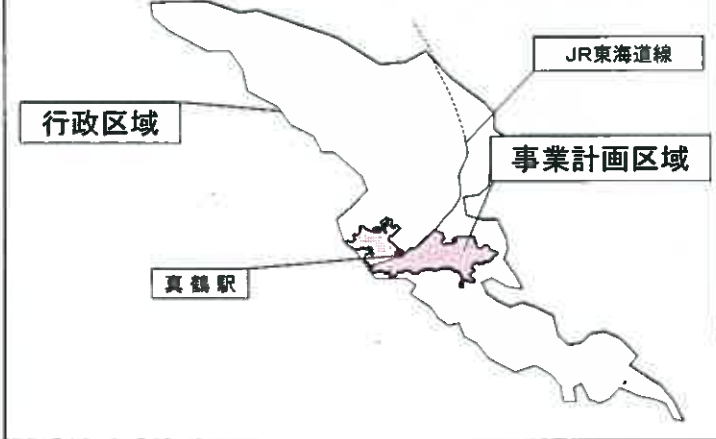

認可区域A=61ha