



図面：事業場所（一時預かり事業・子育てサロン）

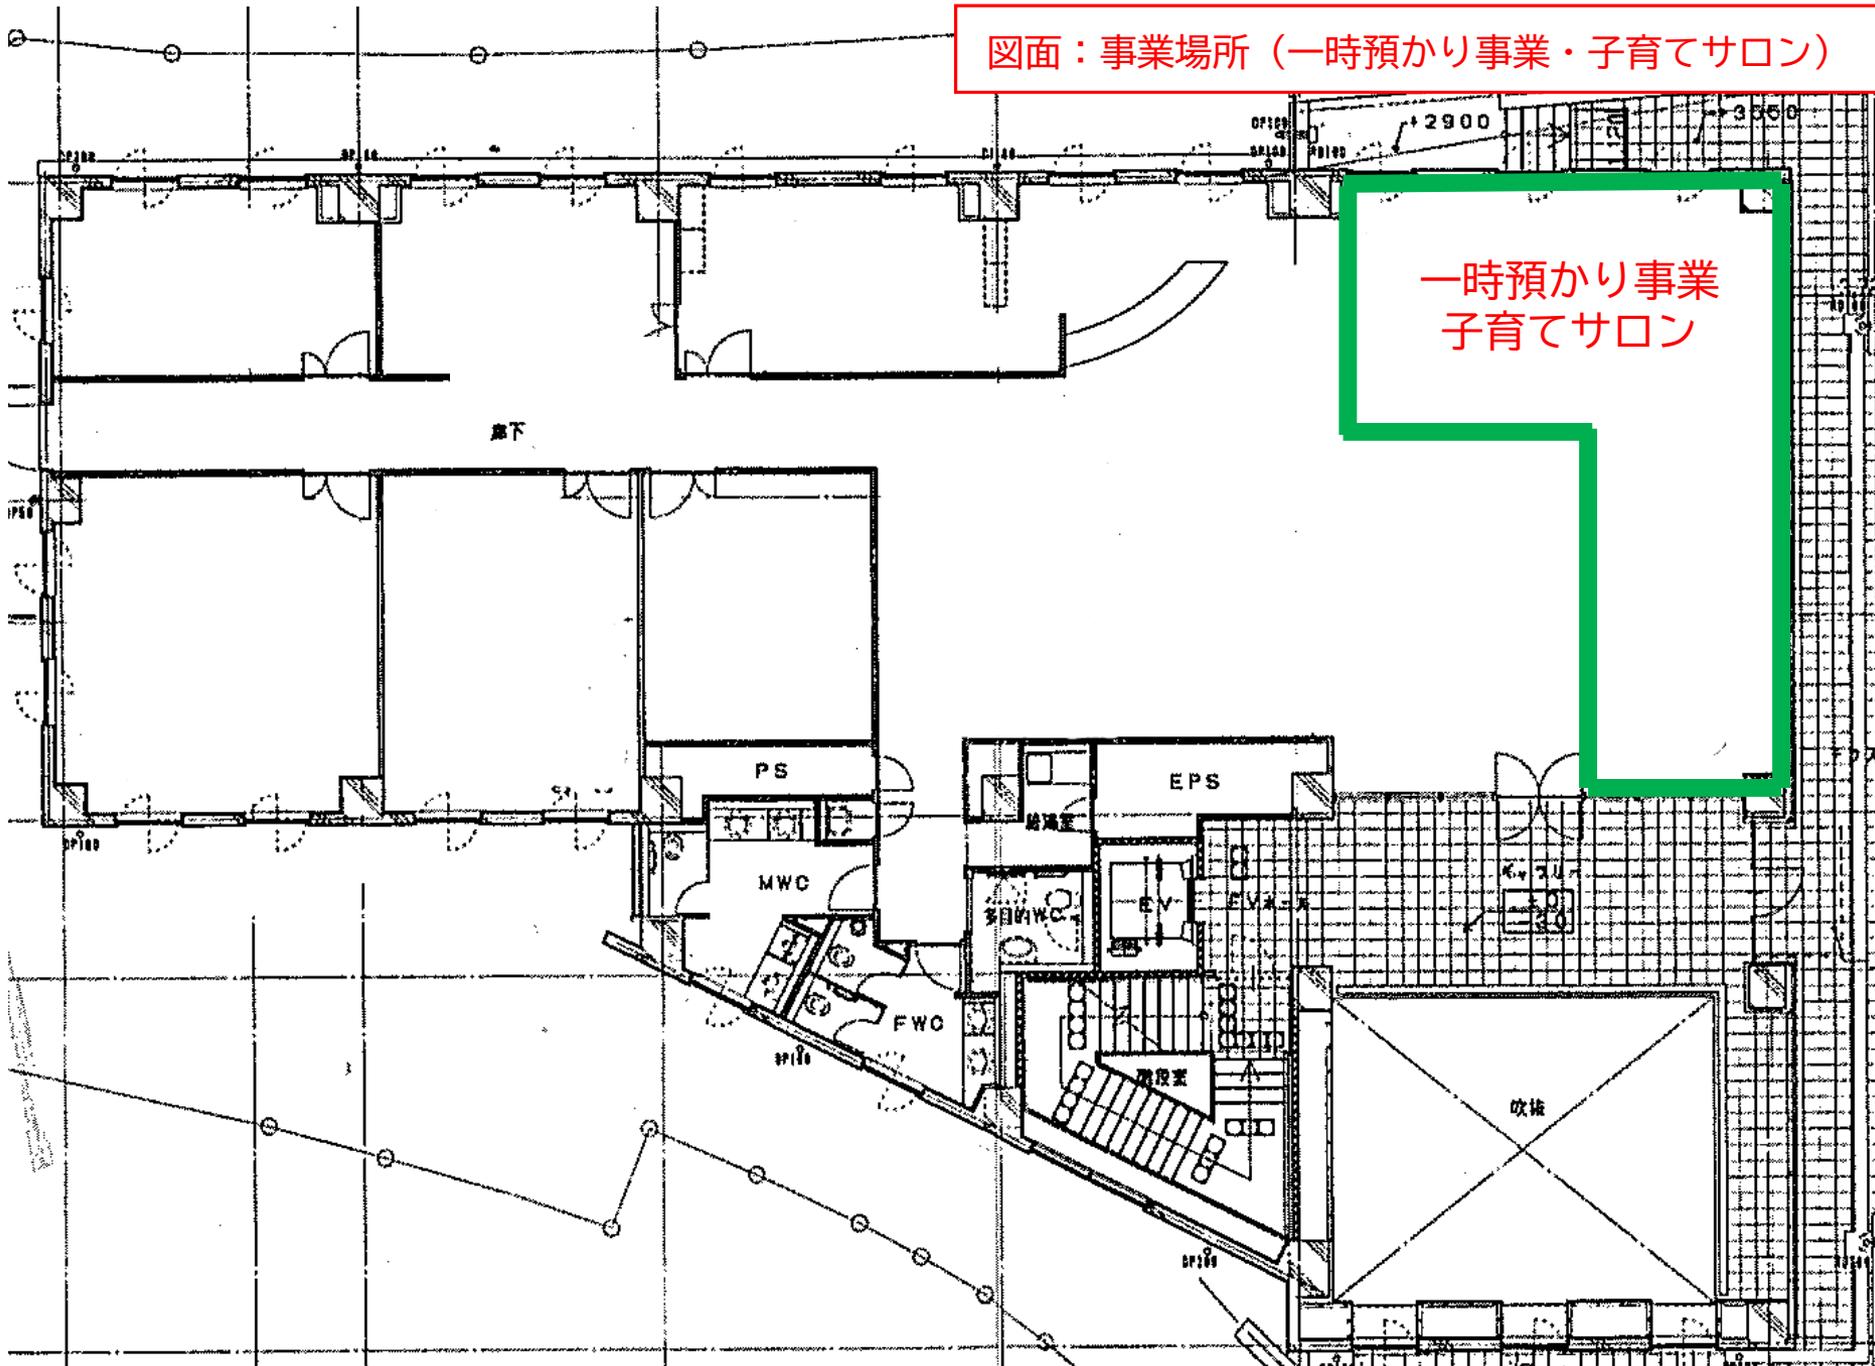

一時預かり事業
子育てサロン

図面：施工内容（真鶴地域センター2階）

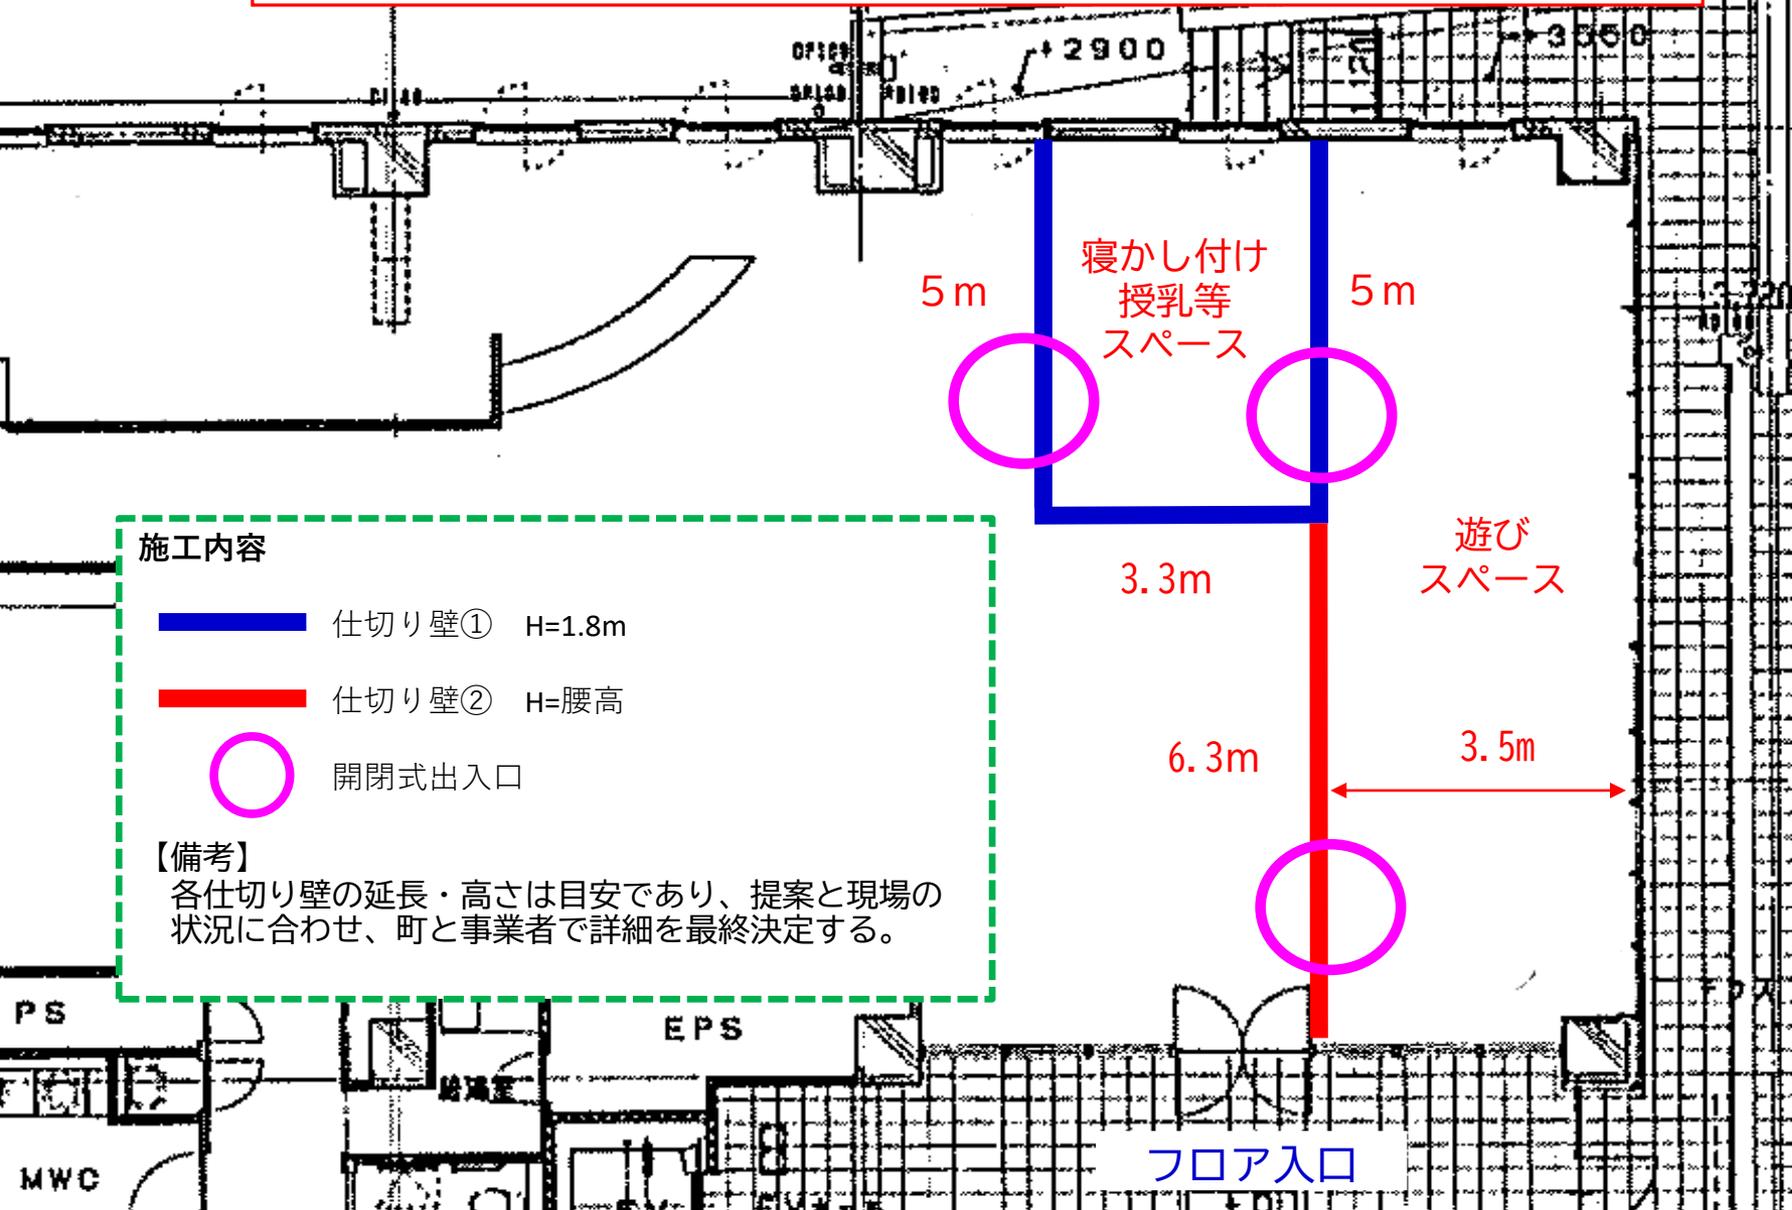

施工内容

-  仕切り壁① H=1.8m
-  仕切り壁② H=腰高
-  開閉式出入口

【備考】

各仕切り壁の延長・高さは目安であり、提案と現場の状況に合わせ、町と事業者で詳細を最終決定する。